


Teilbereich 3

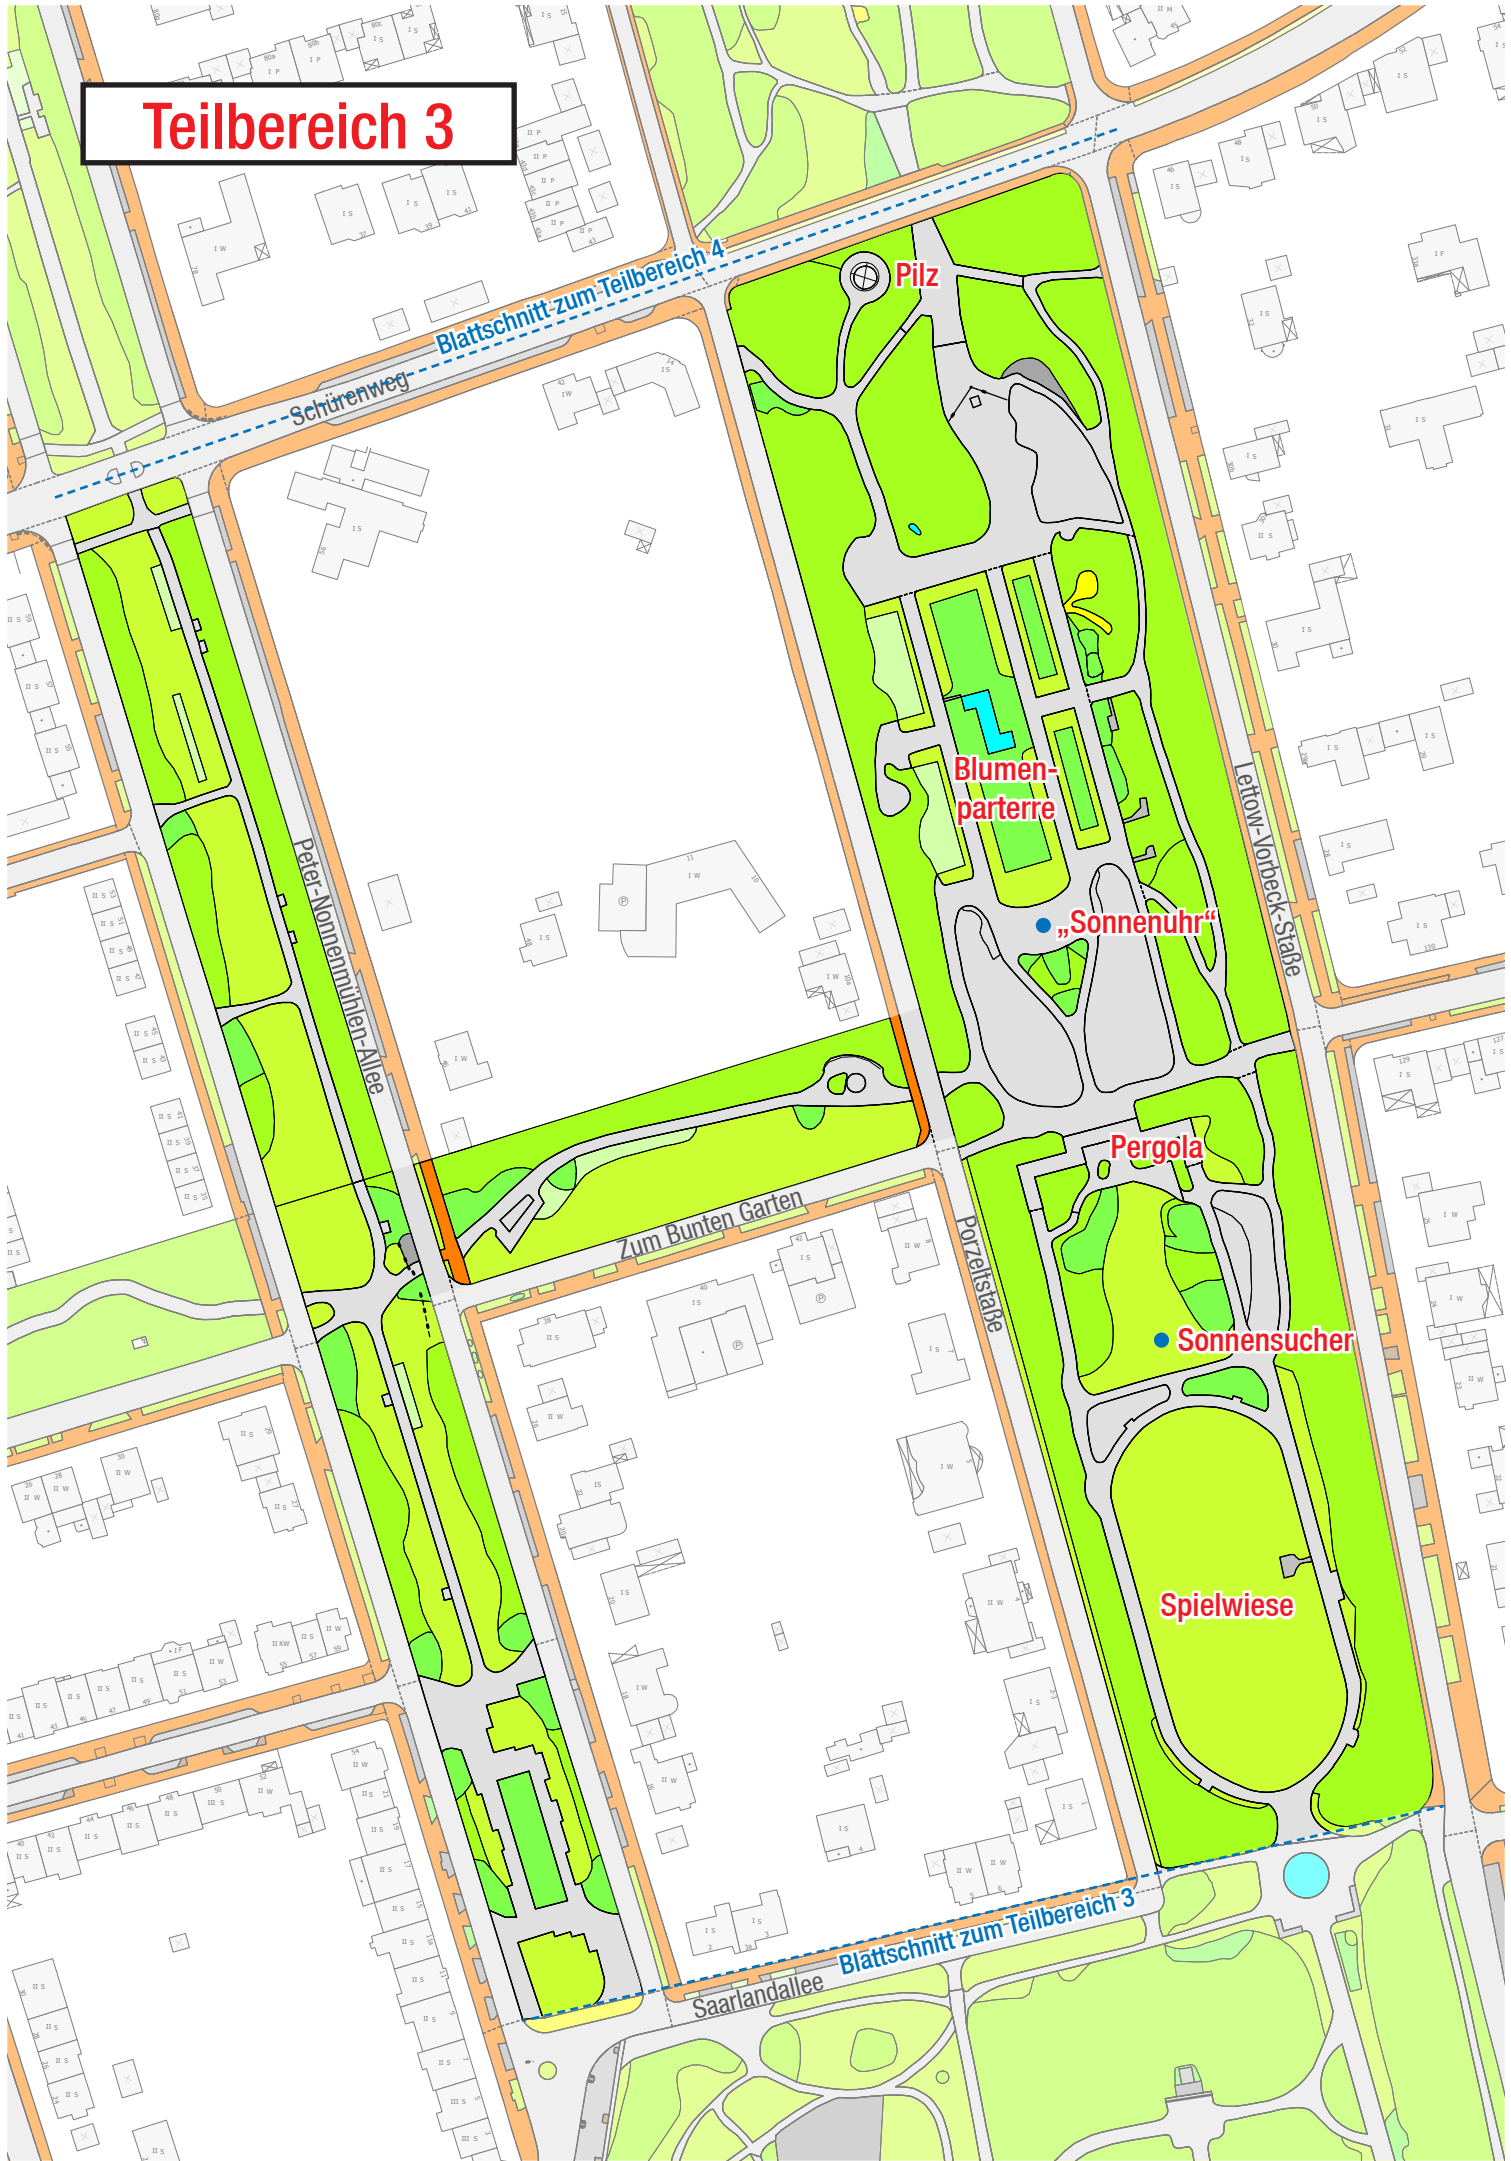

Blattschnitt zum Teilbereich 4

Pilz

Blumenparterre

„Sonnenuhr“

Pergola

Sonnensucher

Spielwiese

Saarlandallee

Blattschnitt zum Teilbereich 3

Schürenweg

Peter-Nonnenmühlener-Wege

Zum Bunten Garten

Potzelsstraße

Letow-Vorbeck-Straße